


Gemeinde Züssow  
4. Änderung  
B-Plan Nr. 3  
"Am Mühlenberg"  
Stand 12/2023

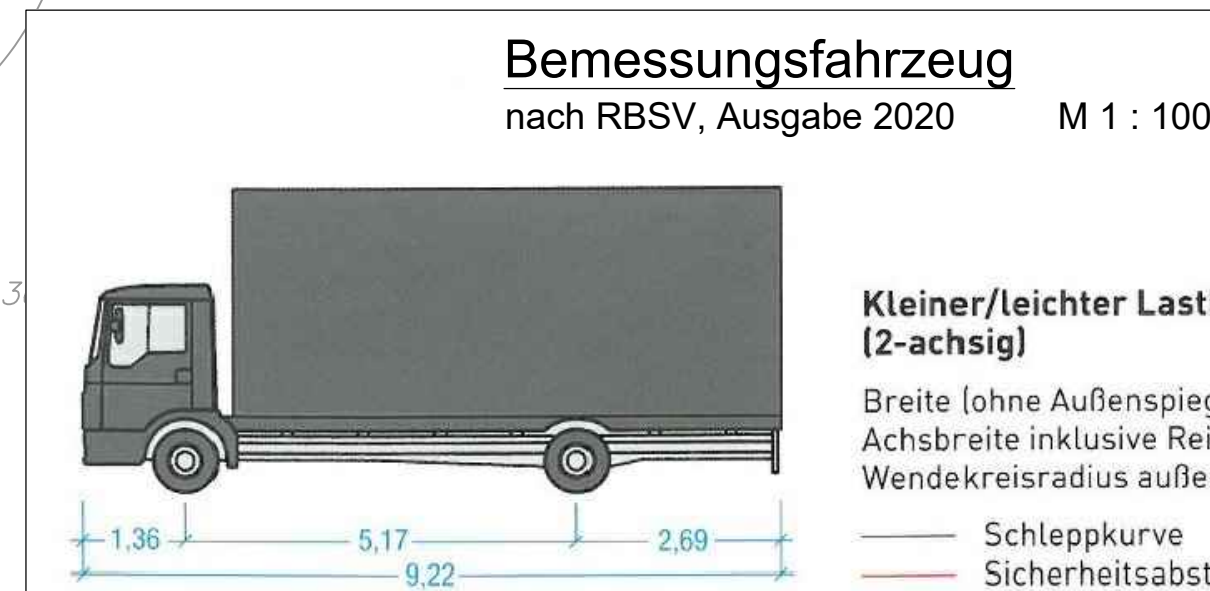

Landkreis Vorpommern-Greifswald  
Gemeinde Züssow im Amt Züssow  
Gemarkung Züssow  
Flur 1

**Zeichenerklärung**

**Planung**

- Fahrbahn mit Achse
- Bankett
- Straßennebenflächen
- gemeinsamer Geh- und Radweg
- Trennstreifen
- Parkplatz
- Zufahrt mit Bordabsenkung
- Gehweg mit Zufahrt
- Bankett mit Zufahrt
- verkehrsberührteter Bereich
- Pflasterbefestigung
- freizuhaltenes Sichtfeld auf bevorrechtigte Kfz
- freizuhaltenes Sichtfeld auf bevorrechtigte Radfahrer
- Markierung geplant
- Beschilderung geplant


**Verwaltung**

- Maßnahmgrenze
- Flurgrenze
- Flurstücksgrenze
- Grenze B-Plan-Gebiet
- Verkehrsflächenbegrenzung gem. B-Plan
- Verkehrsflächenbegrenzung erforderlich

**Neigungsbruchpunkt**  
mit Angabe von  
Ausrundungshalbmesser,  
Längsneigung, Länge der  
Gefälle-(-) und  
Steigungstrasse (+),  
Abstand zum nächsten  
Neigungsbruchpunkt

**Neigungssymbol**  
H = 5685,200 m  
T = 42,639 m  
-2,00%  
115,000 m  
-0,50%  
77,639 m  
StM: 0+115,000  
N.T.S. = 30,840

**Verwaltungssymbole**  
Tiefpunkt  
Hochpunkt  
2,5%  
Quergefälle

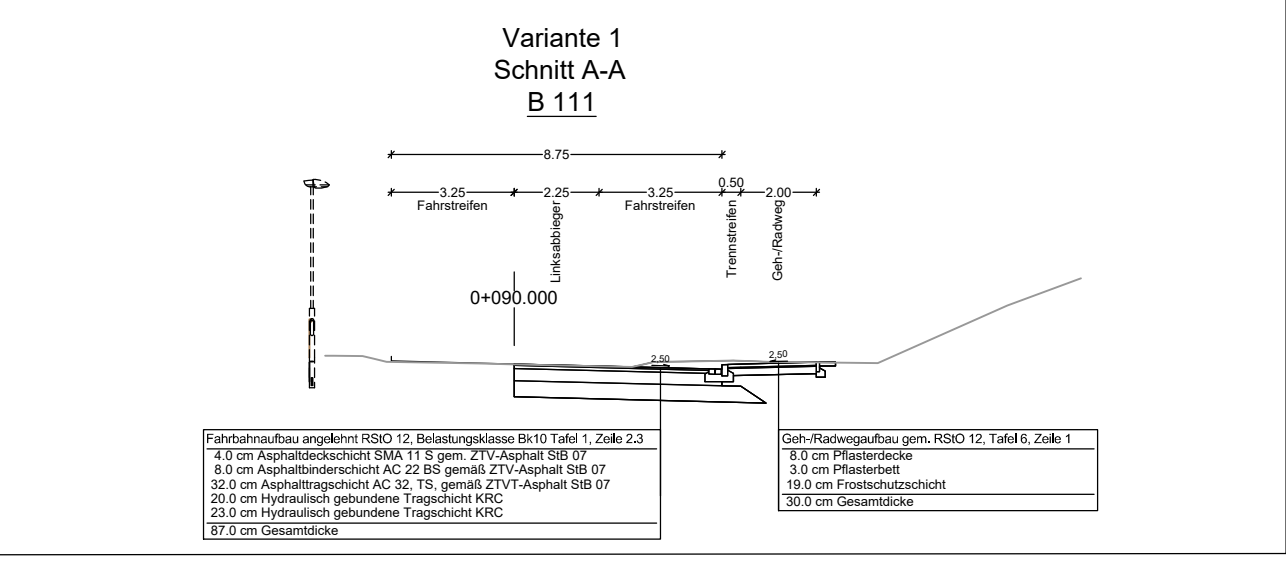

Planverfasser:

bearbeitet	März 2026	BI
gezeichnet	März 2026	BI
geprüft	März 2026	BI

IPO Verkehrsanlagen GmbH  
INGENIEURPLANUNG & ORGANISATION  
Storchenwiese 7 • 17489 Greifswald  
i. A. IPO Unternehmensgruppe GmbH

Projekt-Nr.: 223024

Vorhabenträger:

Gemeinde Züssow  
über Amt Züssow  
Dorfstraße 6  
17495 Züssow

Nr.	Art der Änderung	Datum	Zeichen

**ENTWURFSPLANUNG**

Straßenbausträger: Straßenbauamt Neustrelitz  
Hertelstraße 8, 17235 Neustrelitz

Unterlage / Blatt-Nr.: 19.1 / 1  
Lageplan Schleppkurven

**B 111 / Ab. 080 km 0,025 bis Ab. 080 km 0,125**

PROJIS-Nr.: Maßstab: 1 : 250

**Gemeinde Züssow**  
**4. Änderung B-Plan Nr. 3 "Am Mühlenberg"**  
**Planung Anbindung B 111**

aufgestellt:	geprüft:
Züssow, den _____	