

Gemeinde Züssow  
4. Änderung  
B-Plan Nr. 3  
"Am Mühlenberg"  
Stand 12/2023

Lagebezug : ETRS 89/UTM System 33  
Höhenbezug : DHNN 2016  
Entwurfsvermessung : ÖBVI Dipl. Ing. (FH) Petra Zeise  
Stand Mai 2023

Landkreis Vorpommern-Greifswald  
Gemeinde Züssow im Amt Züssow  
Gemarkung Züssow  
Flur 1

### Zeichenerklärung

**Planung**

- Fahrbahn mit Achse
- Bankett
- Straßennebenflächen
- gemeinsamer Geh- und Radweg Trennstreifen
- Parkplatz
- Zufahrt mit Bordabsenkung
- Gehweg mit Zufahrt
- Bankett mit Zufahrt
- verkehrsberühigter Bereich Pflasterbefestigung
- freizuhaltenes Sichtfeld auf bevorrechtigte Kfz
- freizuhaltenes Sichtfeld auf bevorrechtigte Radfahrer
- Markierung geplant
- Beschilderung geplant

**Verwaltung**

- Maßnahmgrenze
- Flurgrenze
- Flurstücksgrenze
- Grenze B-Plan-Gebiet
- Verkehrsflächenbegrenzung gem. B-Plan
- Verkehrsflächenbegrenzung erforderlich



**Neigungsrechner**

H = 5685.200 m  
T = 42.639

Neigungsrechner mit Angabe von Ausrundungshalbmesser, Längsneigung, Länge der Gefälle- (und Steigungsstrecke (+), Abstand zum nächsten Neigungsrechner

Tiefpunkt  
Hochpunkt  
Quergefälle

Vz 205

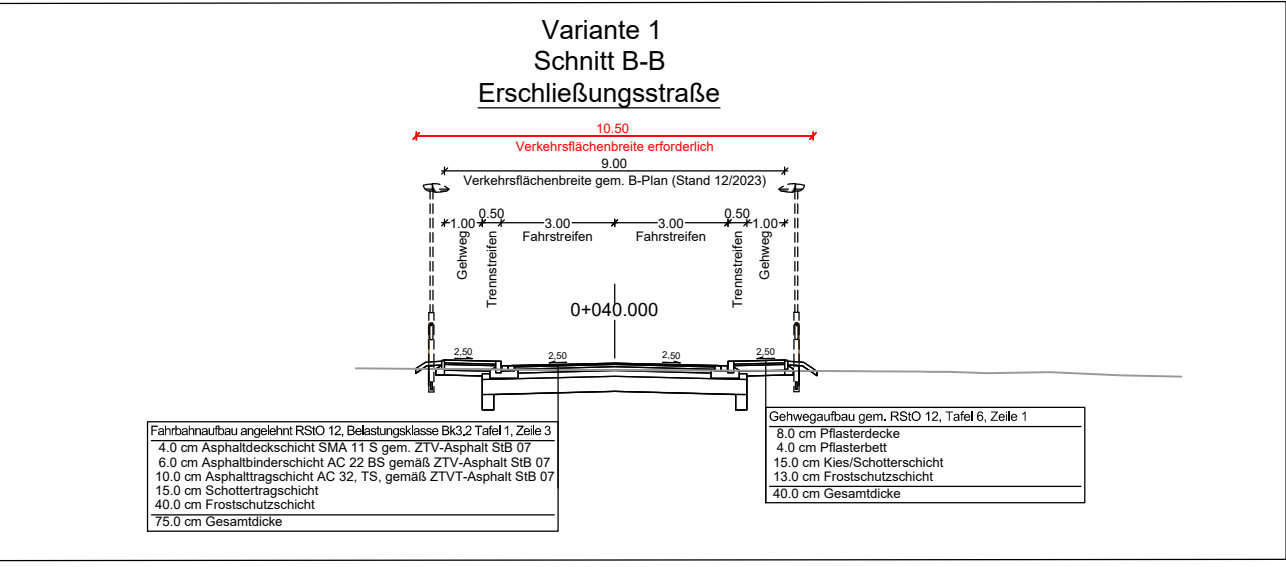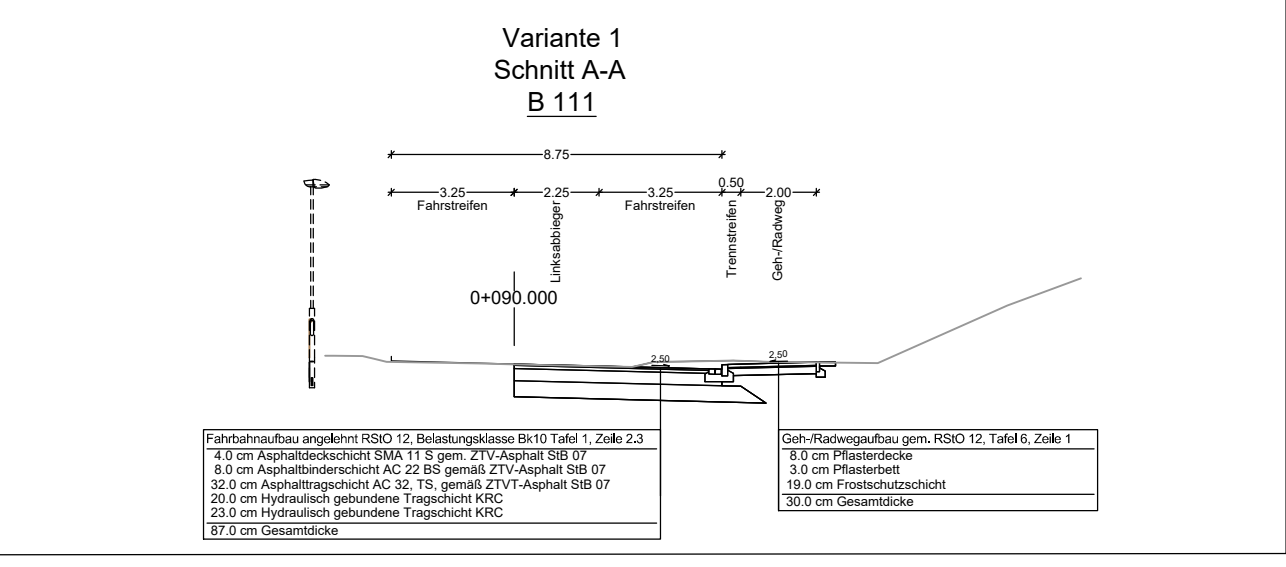

Planverfasser:

bearbeitet	März 2026	BI
gezeichnet	März 2026	BI
geprüft	März 2026	BI

IPO Verkehrsanlagen GmbH  
INGENIEURPLANUNG & ORGANISATION  
Storchenwiese 7 • 17489 Greifswald  
i. A. IPO Unternehmensgruppe GmbH

Projekt-Nr.: 223024

Vorhabenträger:

Gemeinde Züssow  
über Amt Züssow  
Dorfstraße 6  
17495 Züssow

Nr.	Art der Änderung	Datum	Zeichen

## ENTWURFSPLANUNG

Straßenbausträger:

Straßenbauamt Neustrelitz  
Hertelstraße 8, 17235 Neustrelitz

Unterlage / Blatt-Nr.: 19.2 / 1  
Lageplan Sichtdreiecke

B 111 / Ab. 080 km 0,025 bis Ab. 080 km 0,125  
PROJIS-Nr.: Maßstab: 1 : 250

### Gemeinde Züssow 4. Änderung B-Plan Nr. 3 "Am Mühlenberg" Planung Anbindung B 111

aufgestellt:	geprüft:
Züssow, den _____	